



PLAN 2

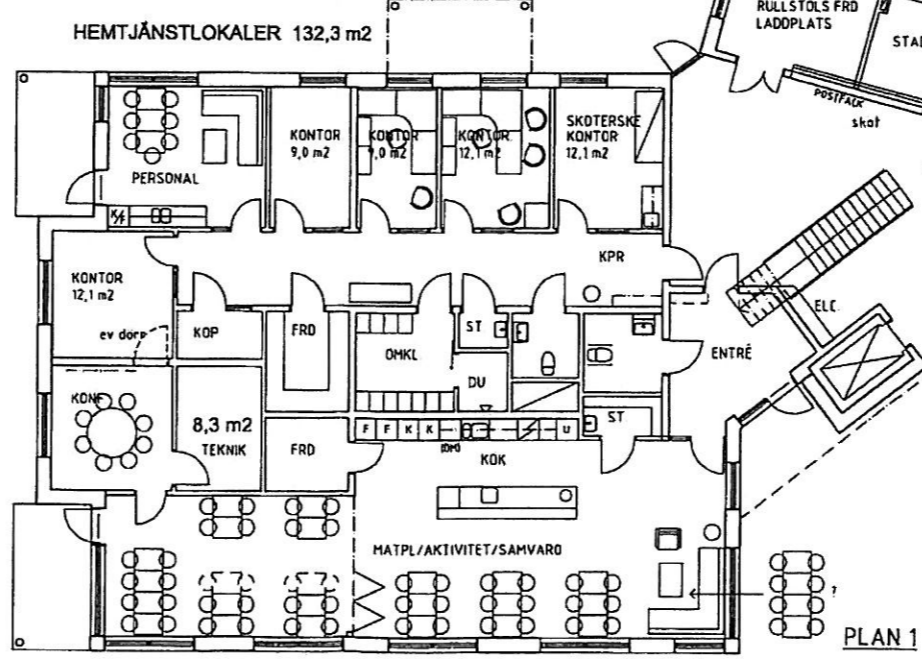

PLAN 1

"TRÄFFPUNKTEN" 127,6 m2  
42-54 PL

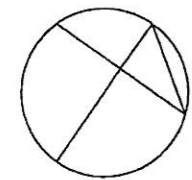

SKALA 1:200 (A3)



**SKANSKA**

|  |                    |                  |       |     |
|--|--------------------|------------------|-------|-----|
| NET  | AVT                | ÄNDRINGEN AVSEER | Datum | SKR |
| <b>FÖRSLAGSHANDLING</b>  |                    |                  |       |     |
| KV MELONEN<br>GÖTENE KOMMUN<br>NYBYGGNAD AV TRYGGHETSOSTÄDER   |                    |                  |       |     |
|  |                    |                  |       |     |
| <small>CONTEKTON • HEINEMAN ARKITEKTER<br/>Svevägen 3, 541 38 Skövde, tel 0500-66 88 74<br/>info@contekton.se, Fax 0500-14 88 71</small> |                    |                  |       |     |
| UPPGIFTS NR  | BYGG / ÖVERSIKT AV | ANSÖKAN          |       |     |
| 1130174  | J. Andrén          | Jonne Andrén     |       |     |
| DATUM  | ANSÖKAN            |                  |       |     |
| 2011.08.29   | -                  |                  |       |     |
| HUS 1, PLAN 1  |                    |                  |       |     |
| SKALA  | BYGG               |                  |       |     |
| A3=1:200   | A-40.1-101         |                  |       |     |
| A1=1:100   |                    |                  |       |     |